


- VERKLARING**
- Bestaande situatie
  - Gemeentegrens
  - Kilometering
  - Ruimtelijke contouren lijns- en regiowensen project knooppunt Hoevelaken

**DISCLAIMER**  
 Contourlijn geeft ruimte voor eindoplossing aan. Hierbij de volgende aandachtspunten:  
 \* indien de informatie uit de 2e fase MER aanleiding geeft tot een wijziging, kan dat gevolgen hebben voor de contourlijn.  
 \* invloed van ligging kabels en leidingen.

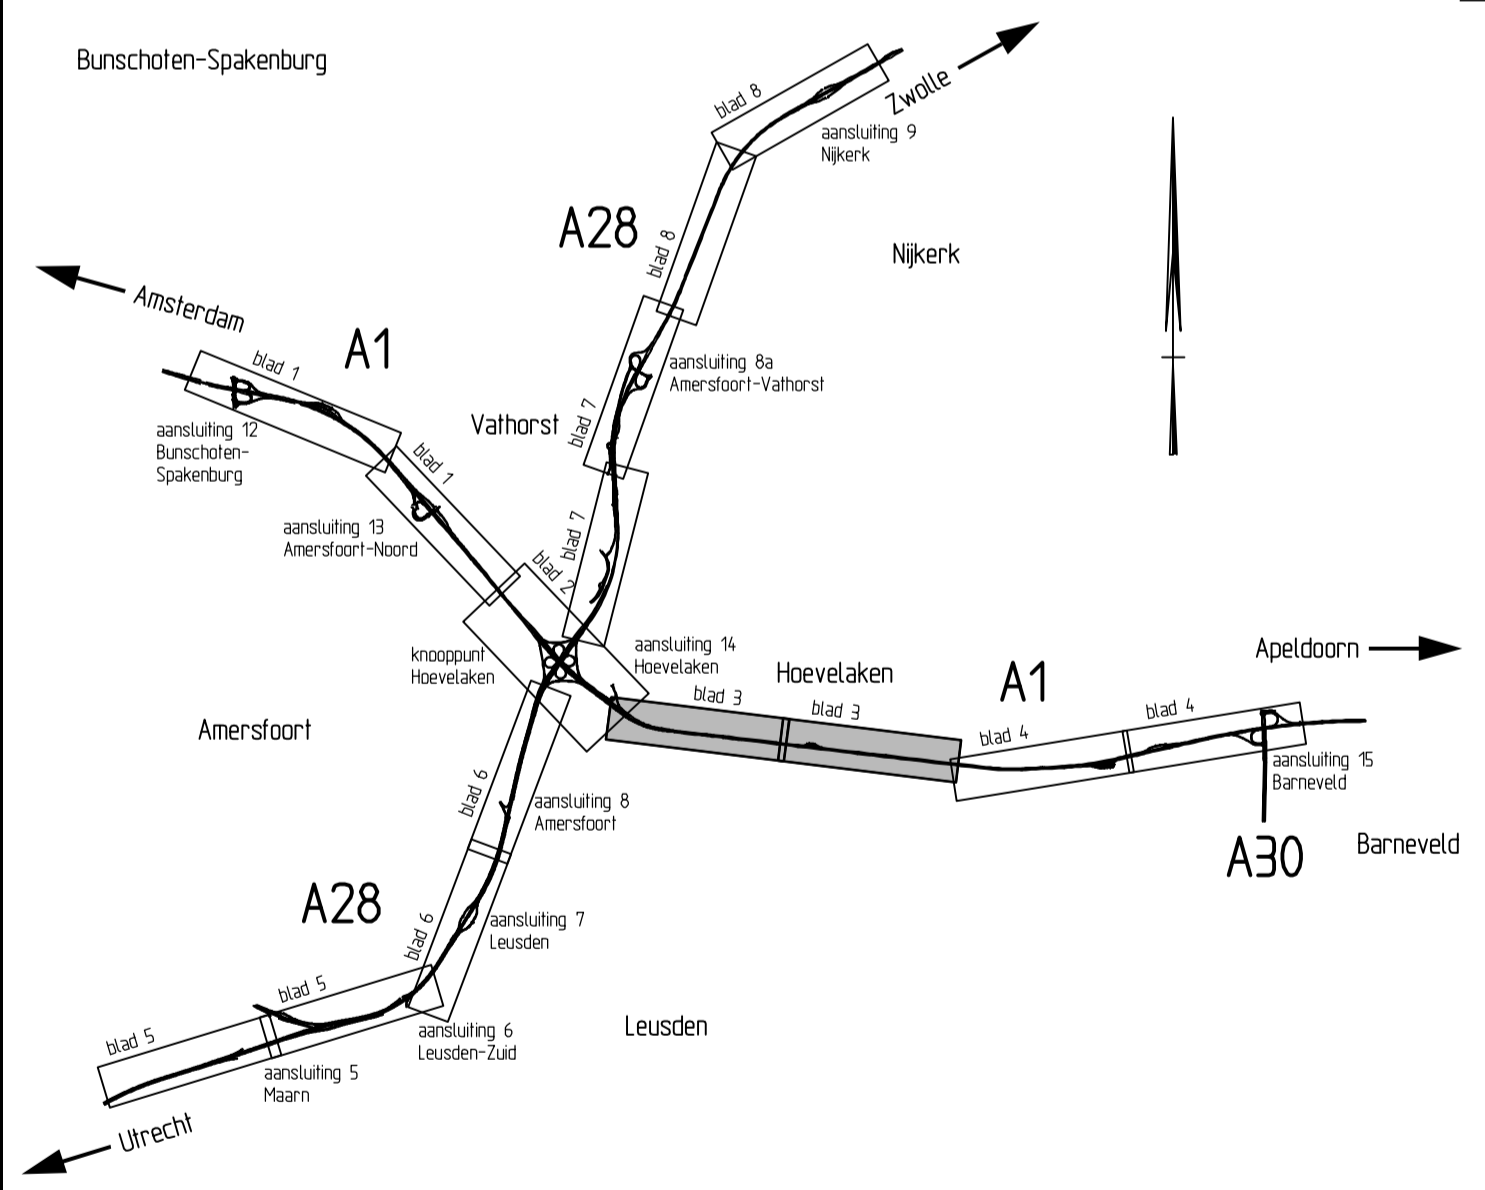

**OVERZICHT**  
SCHAAL 1:100.000

		diens Utrecht
RW1/RW28		bureau uitbesteding
Knooppunt Hoevelaken		
Planstudie		
Detailtekening contourenkaart cfm BOK-2		akk. RWS
Situatie		datum
RW1 km 45700 - km 50200		behoort bij
		in 8 bladen, bladz. 3
getekend 19-03-2013	projectcode	tekening
gecontroleerd	dooscode	formaat A10
uitgegeven	dienscode	schaal 1:2500/1:1000
status Definitief	versie 19-03-2013	reg.nr. B7381-IF-ALL-313