



VERKLARING

- Bestaande situatie
- Gemeentegrens
- Kilometering
- Ruimtelijke contouren Rijks- en regioverschillen project knooppunt Hoevelaken

DISCLAIMER

Contourlijn geeft ruimte voor eindoplossing aan. Hierbij de volgende aandachtspunten:

- * Indien de informatie uit de 2e fase MER aankleding geeft tot een wijziging, kan dat gevolgen hebben voor de contourlijn.
- * Invloed van ligging kabels en leidingen.

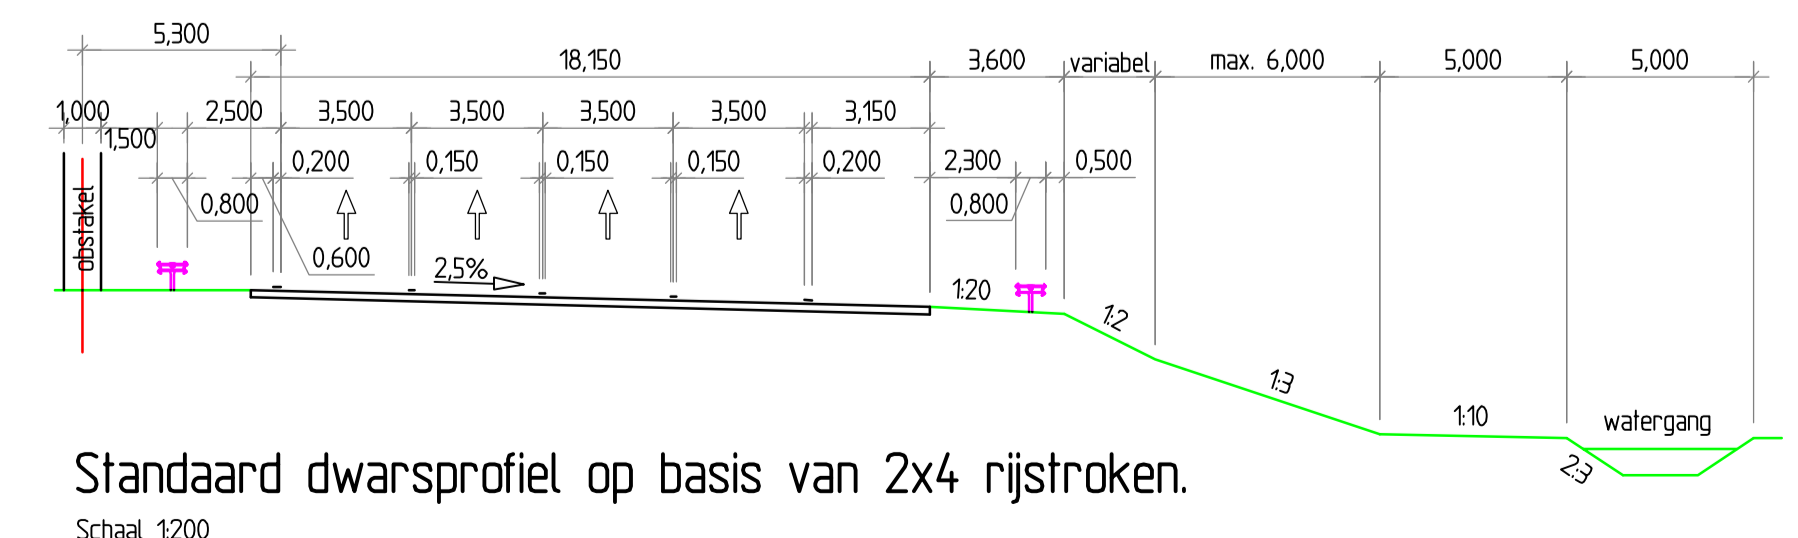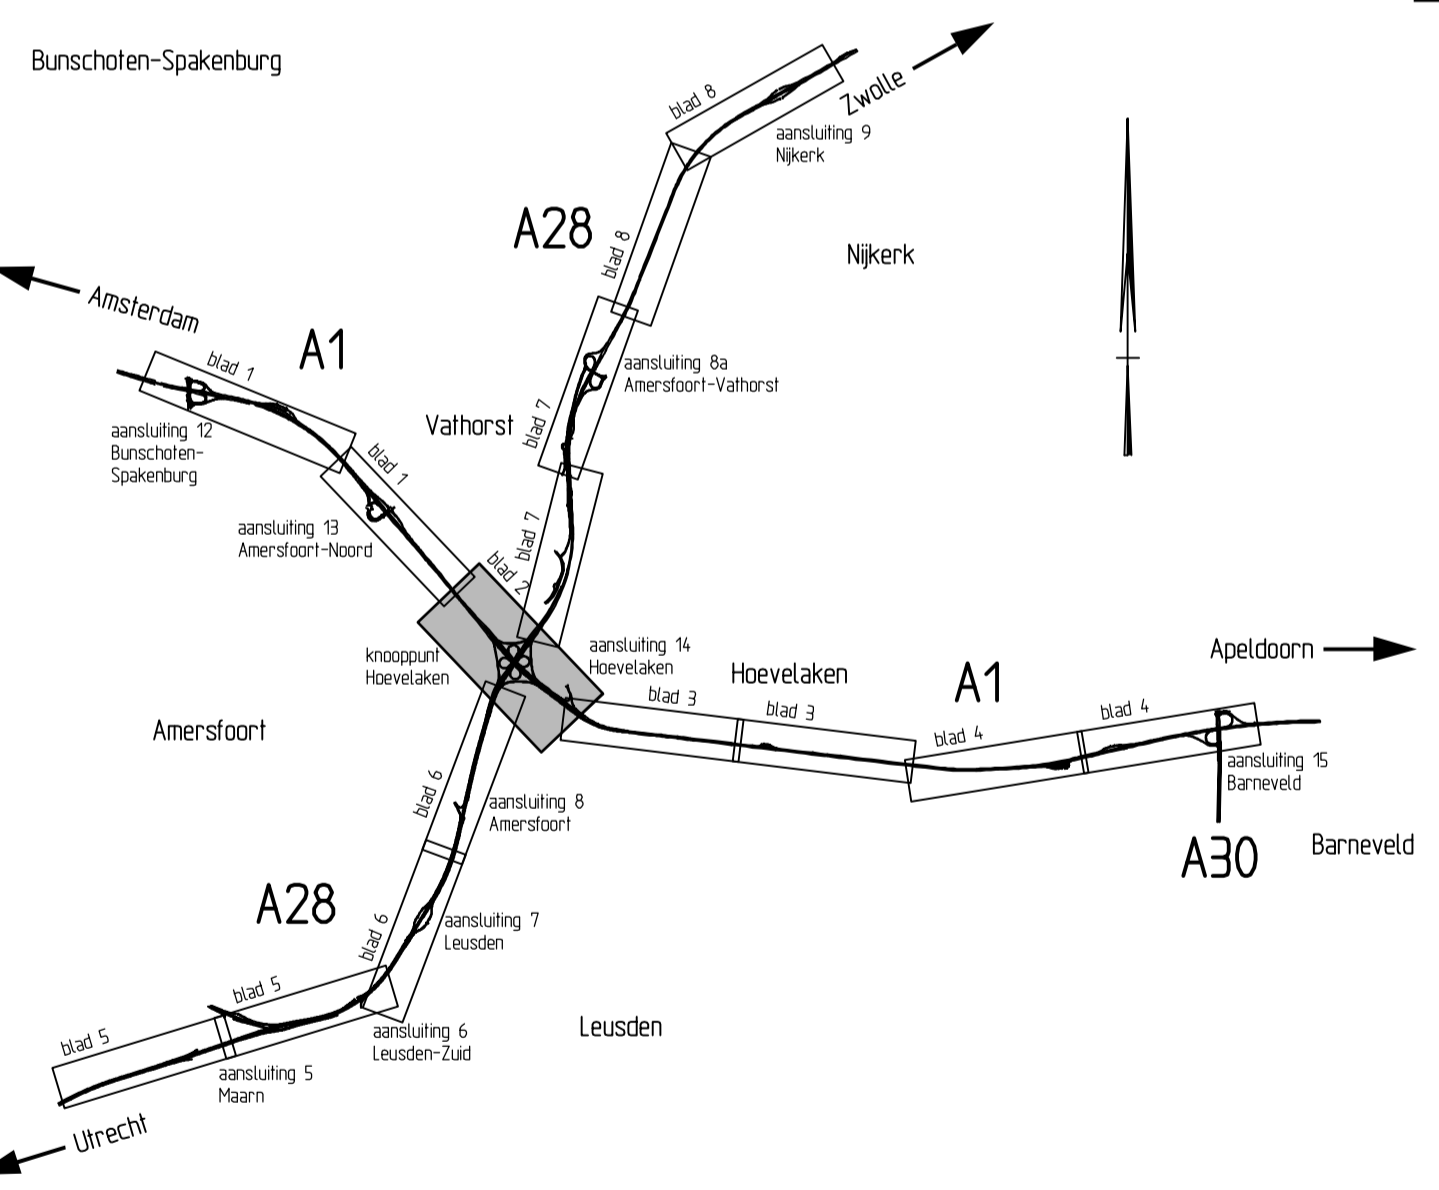

Standaard dwarsprofiel op basis van 2x4 rijstroken.
Schaal 1200

		dienst Utrecht	
RW1/RW28		bureau uitbesteding	
Knooppunt Hoevelaken			
Planstudie			
Detailtekening contourenkaart cfm BOK-2			
Situatie		akk. RWS datum behoort bij	
RW1 km 43400 - km 45700		in 8 bladen, bladnr. 2	
getekend	19-03-2019	projectcode	tekening
gecontroleerd		dossiercode	formaat A10
uitgegeven		dienstcode	schaal 12500/11000
status Definitief		versie 19-03-2019	reg.nr. B7381-IF-ALL-312