




Bovenaanzicht  
Schaal 1:500

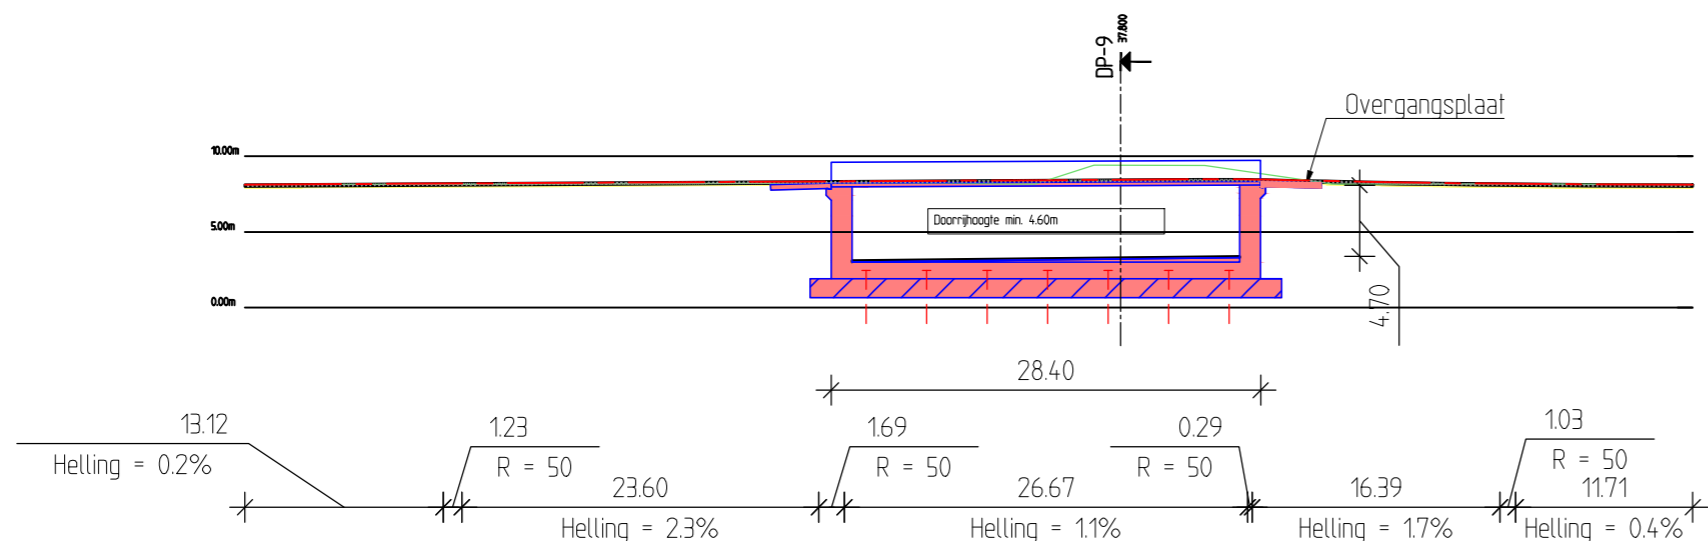

Langteprofiel as FIETSPAD ENGWEG RECHTDOOR  
Schaal 1:500

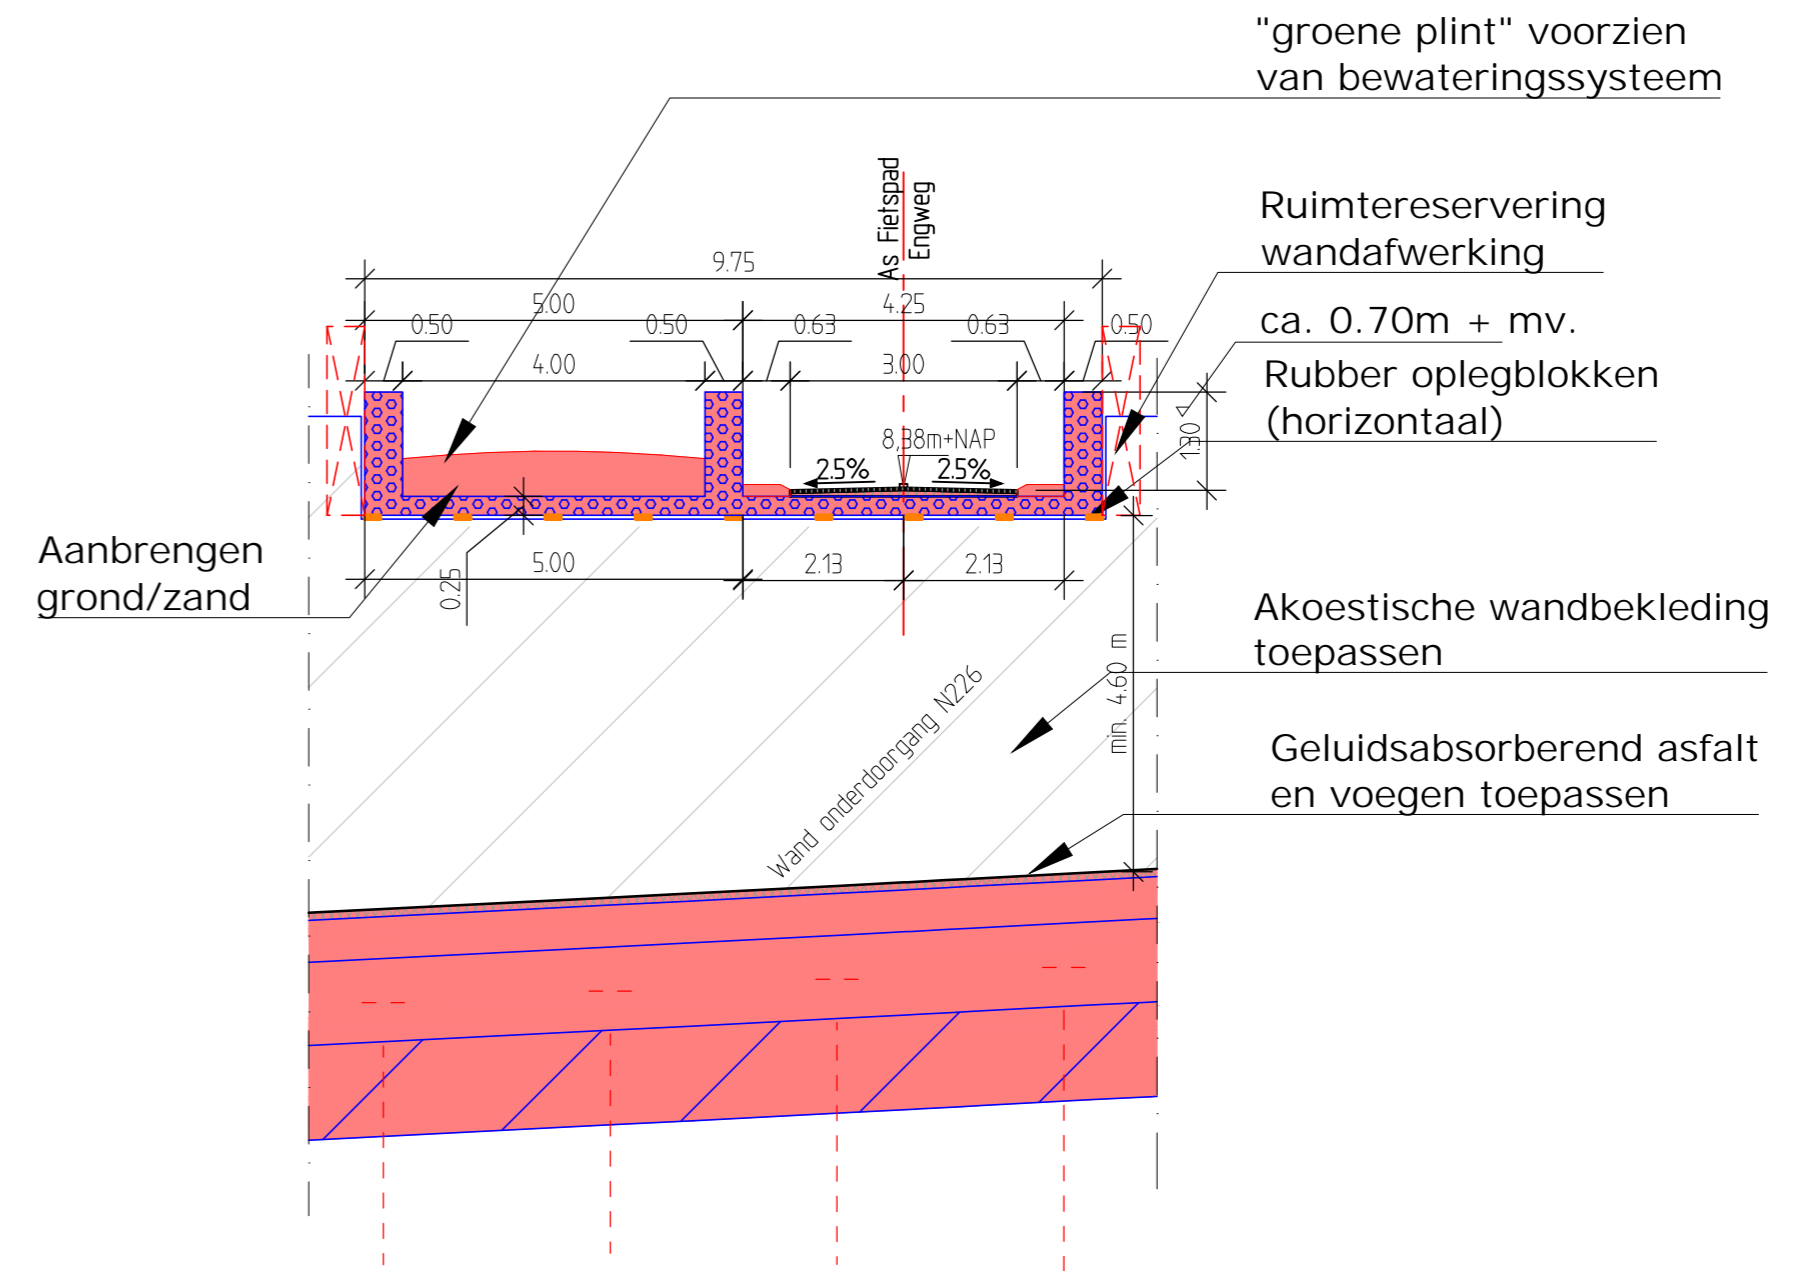

Dwarsprofiel DP-9  
As FIETSPAD ENGWEG RECHTDOOR  
Metrering 37.800  
Schaal 1:100

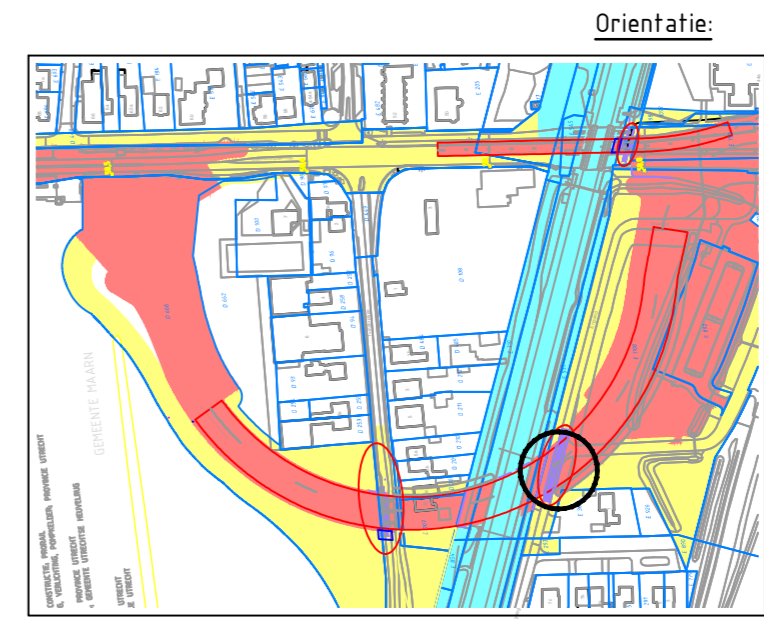

- Algemene opmerkingen:  
 Malen in meters  
 Hoogtenaten t.o.v. NAP  
 Hoogtenaten B.S. d. Signa  
 K&L niet weergegeven  
 HWA & verticling niet getekend
- Legenda:
- Bestaand maaiveld
  - - - - As
  - ▒ Gewapend beton
  - ▒ Prefab beton
  - ▒ Onderwaterbeton
  - ▒ Verharding / fundering
  - ▒ Teelaarde / zand
  - ▒ Beheer & onderhoud provincie Utrecht
  - ▒ Beheer & onderhoud Ralinfrastruct
  - ▒ Beheer & onderhoud gemeente Utrechtse Heuvelrug
- Referentie tekeningen:  
 BF9504-VO-KW-001 - Onderdoorgang N226  
 BF9504-VO-KW-002 - Onderdoorgang Fietspad  
 BF9504-VO-KW-003 - Fietsviaduct Tuindorppweg  
 BF9504-VO-KW-004 - Fietsviaduct Engweg  
 BF9504-VO-KW-005 - Fietsviaduct Wouderbergeweg

1	Definitief	R. van de Graaff	M. Baas	M. Baas	thema datum	13-07-2022
0	revisie omschrijving	getekend	gecontroleerd	akkoord	datum	01-09-2021
opdrachtgever						
Provincie Utrecht						
project						
Onderdoorgang Maarsbergen						
omschrijving						
Fietsviaduct Engweg Bovenaanzicht en doorsneden				Correspondentieadres hoofdkantoor Postbus 12 7683 ZG Den Ham Bezoekadres hoofdkantoor Dorpsstraat 20 7683 BJ Den Ham T (0546) 67 88 88 E info@roelofsgroep.nl Tevens vestigingen in Sneek Steenwijk Spijkemisse Weersdaal Stadskanaal Weesp		
documentstatus						documentversie
Definitief						4.0
projectnummer / tekeningnummer						
N226 ROK-KW 004						
formaat	schaal	fase	bladnr.	van		
A2	Zie tek.	VO	01	01		